

Structure et côtes des stands équipés

Ces visuels sont proposés à titre indicatif pour les dimensions les plus courantes et ne reflètent peut-être pas la réalité de votre stand en fonction de votre commande (nombre d'angles ouverts, stands en îlots, mitoyenneté, forme ou dimensions atypiques...).

Les stands présentés ici sont des stands en angle, ouvert sur deux côtés.

Les stands équipés comprennent également les équipements suivants :



- 1 boîtier électrique
- 1 rampe de spots
- 1 enseigne
- 1 moquette

Les cloisons sont des panneaux en mélaminé couleur hêtre.
La structure du stand est en aluminium laqué gris.



La superficie utile du stand, une fois équipé, est légèrement inférieure à la superficie du stand précisée au contrat, étant donné que l'équipement du stand est construit à l'intérieur de la superficie commandée, selon le tableau ci-contre :

Surface extérieure en m ²	Surface Intérieure en m ²
9	8,74
12	11,65
15	14,7
16	15,54
18	17,48
20	19,42
21	20,40
24	23,30
27	26,22



STAND 6m²

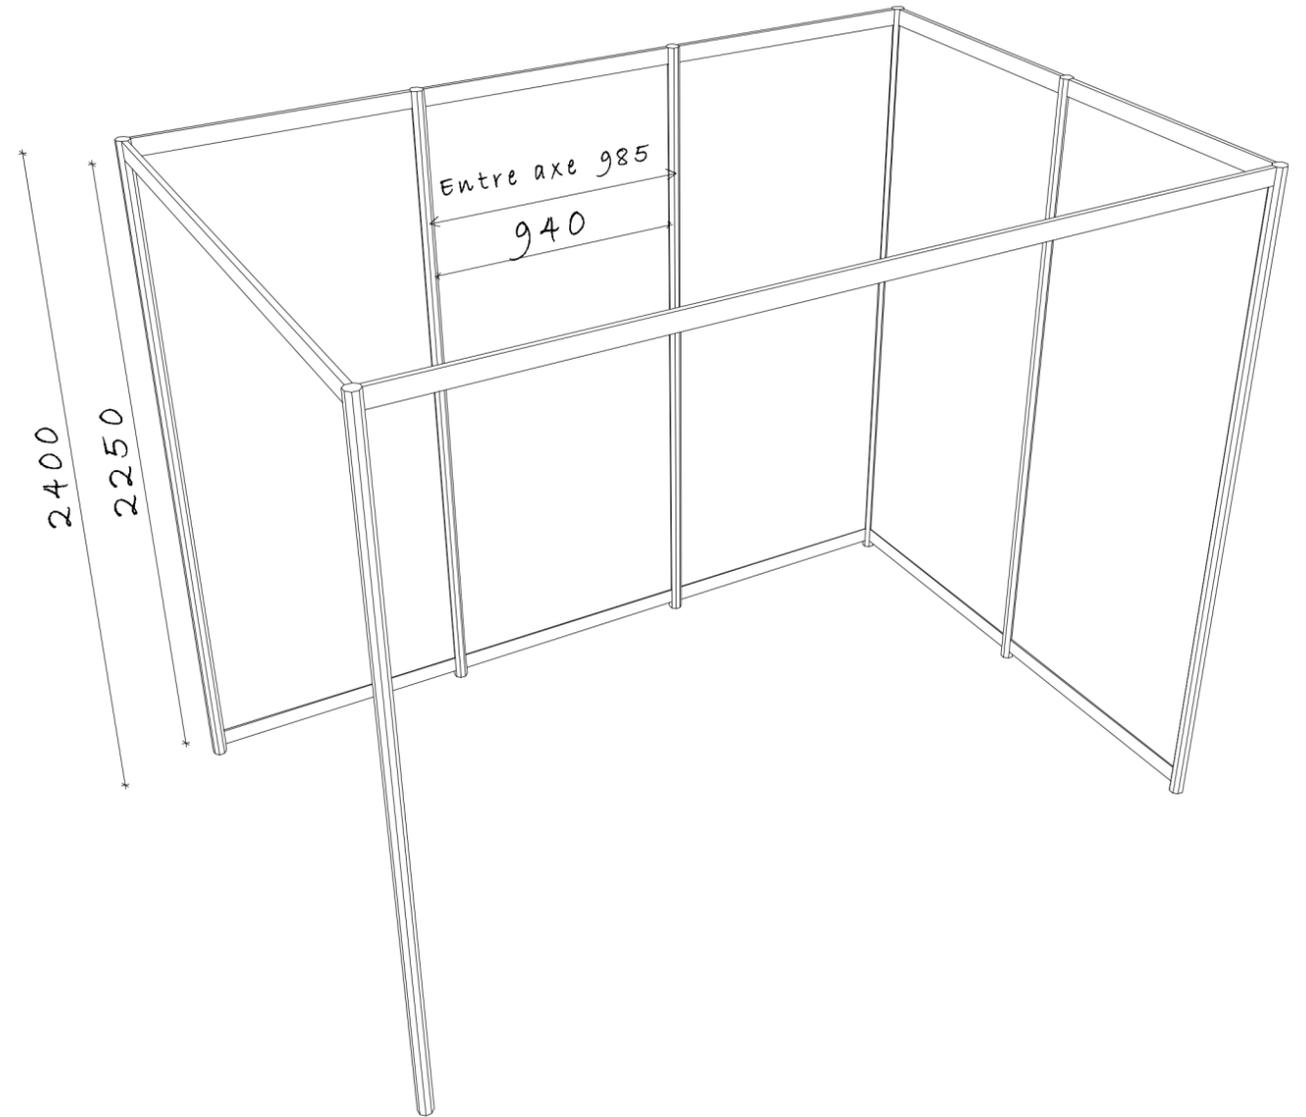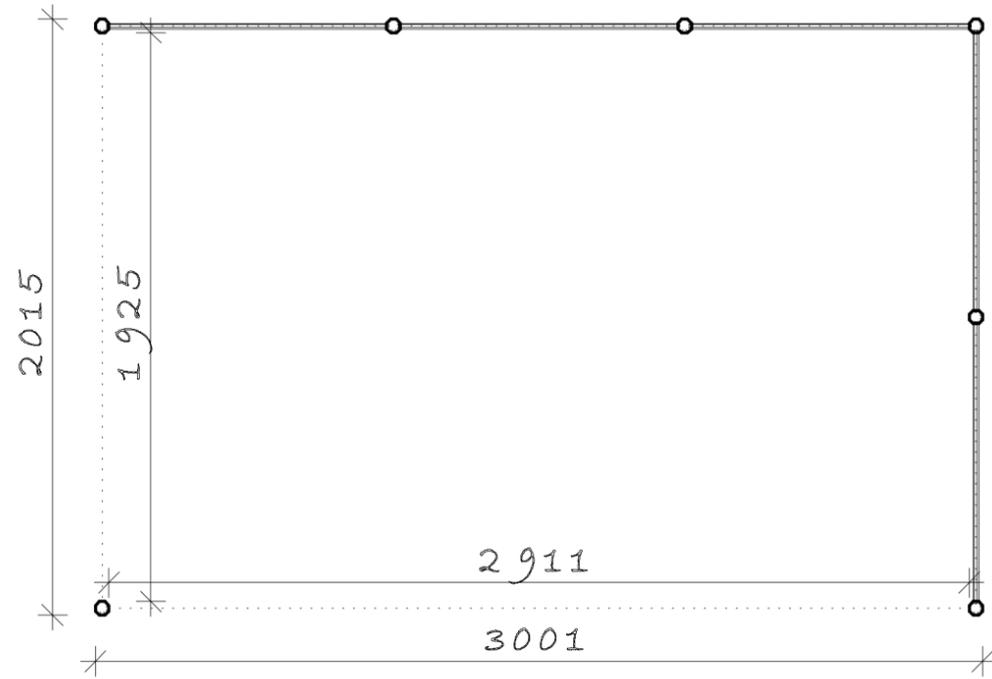



STAND 9m²

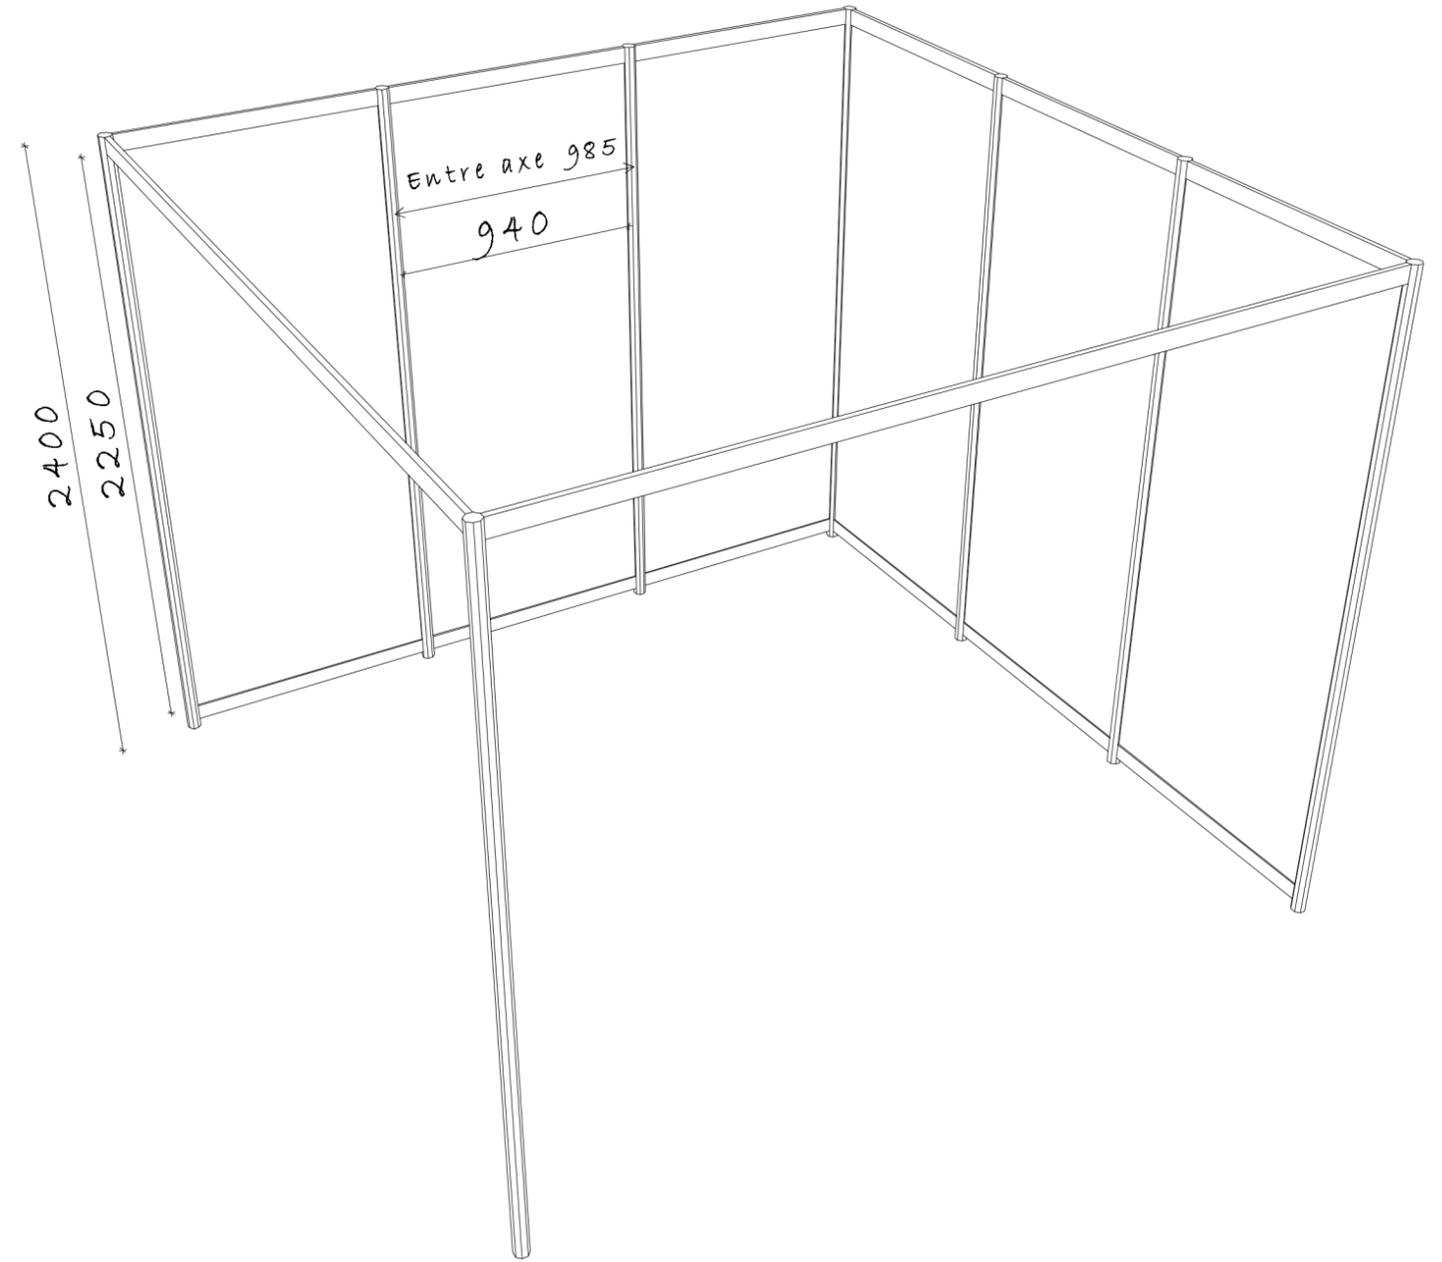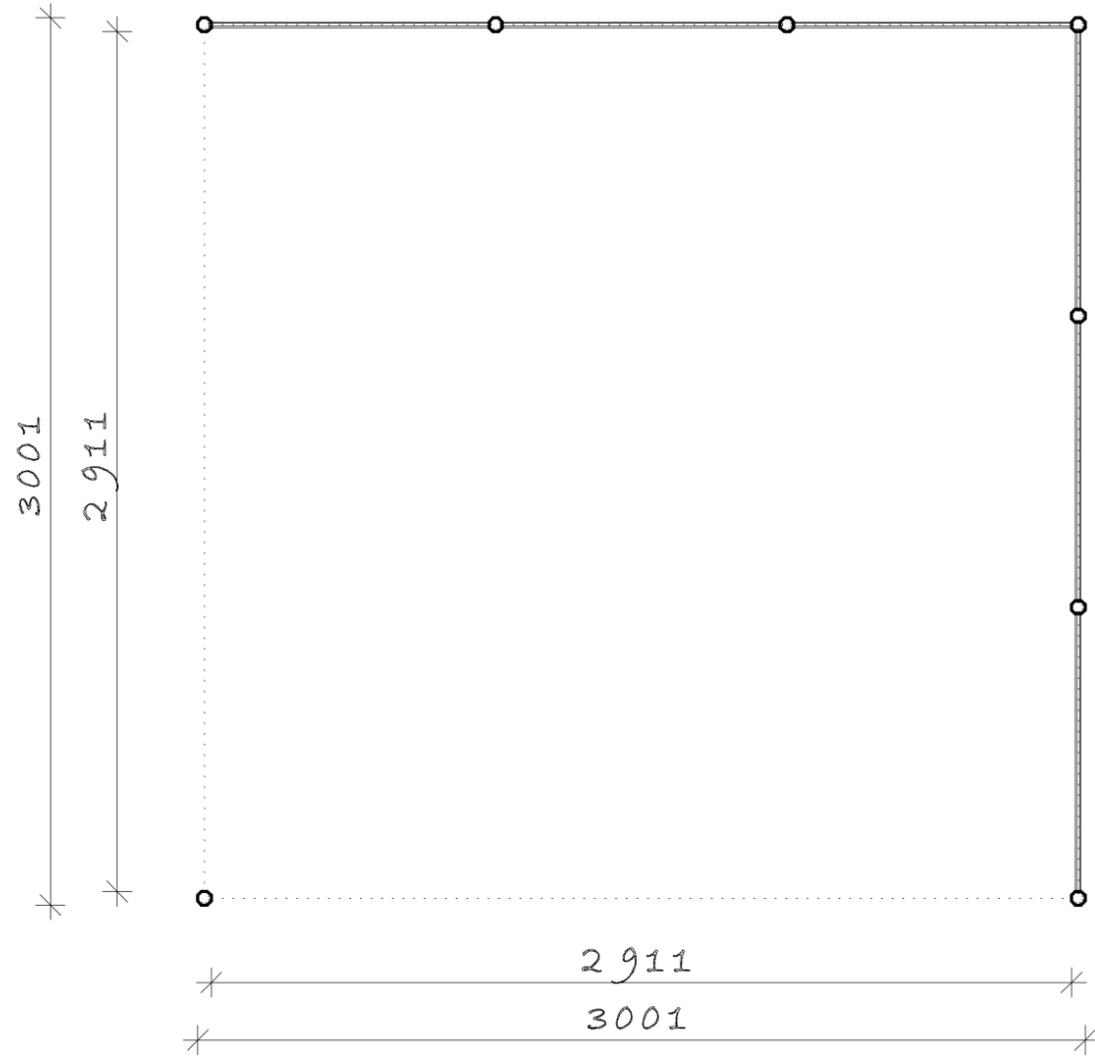



STAND 12m²

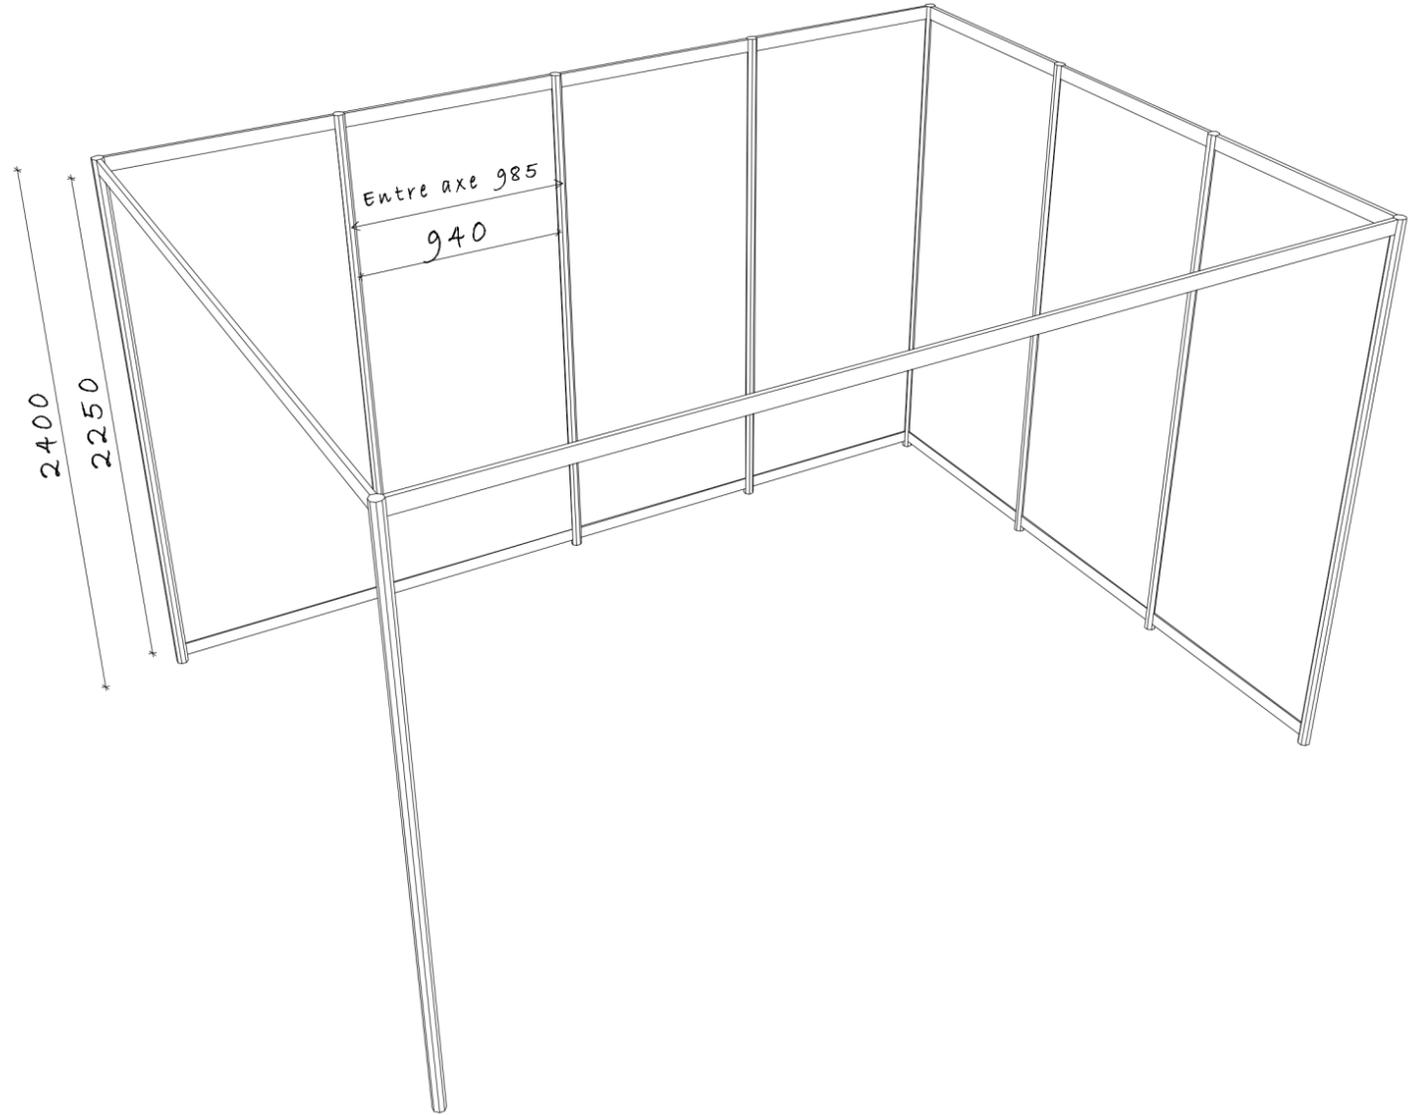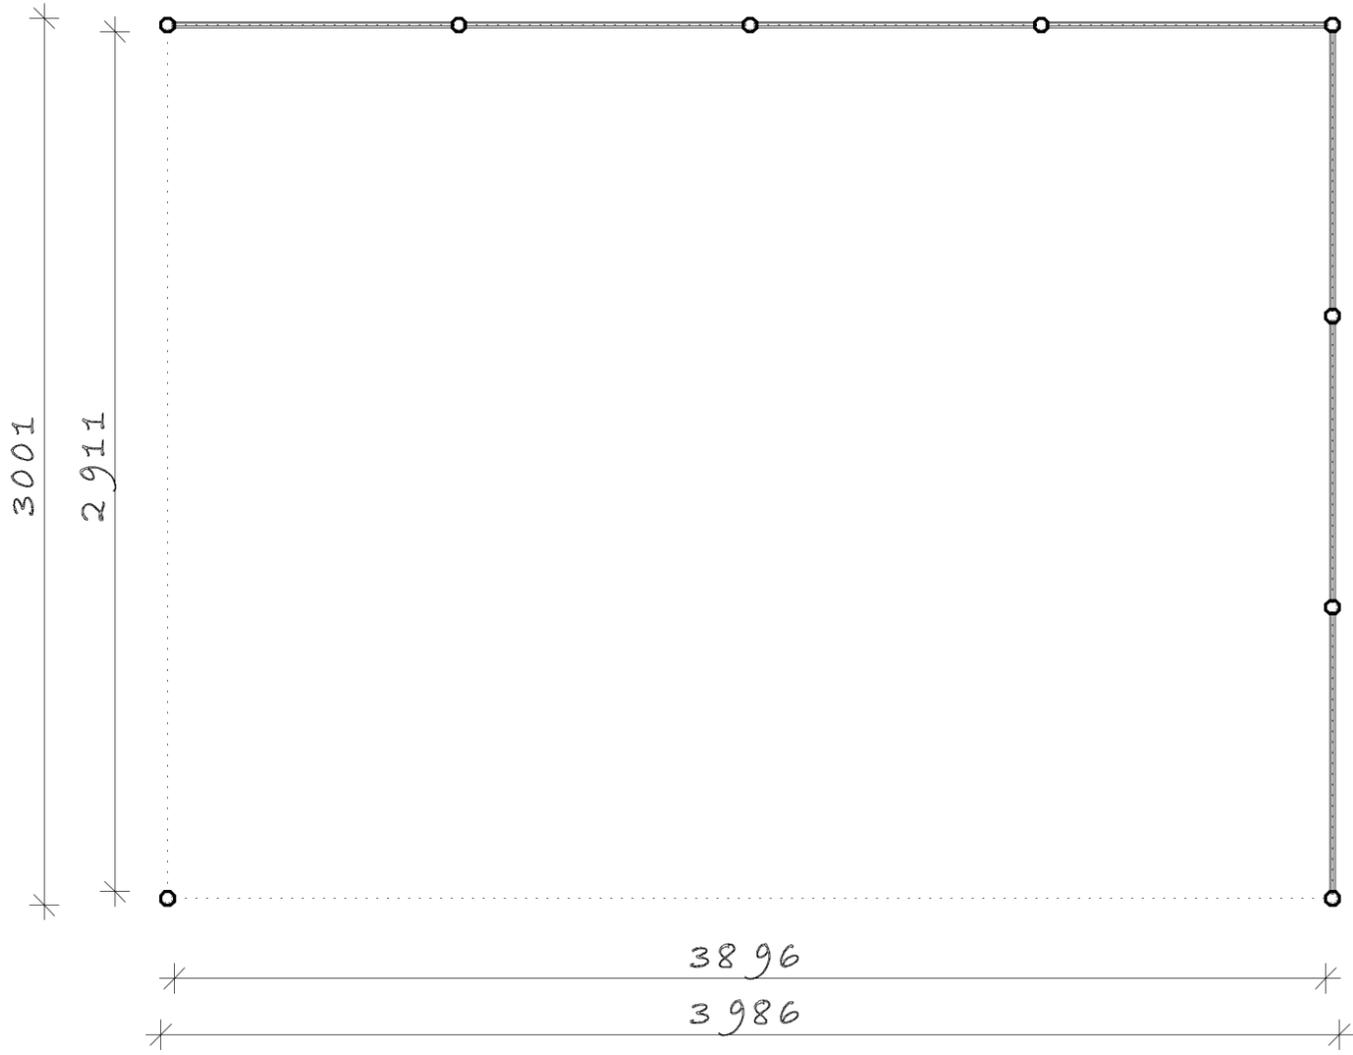



STAND 15m²

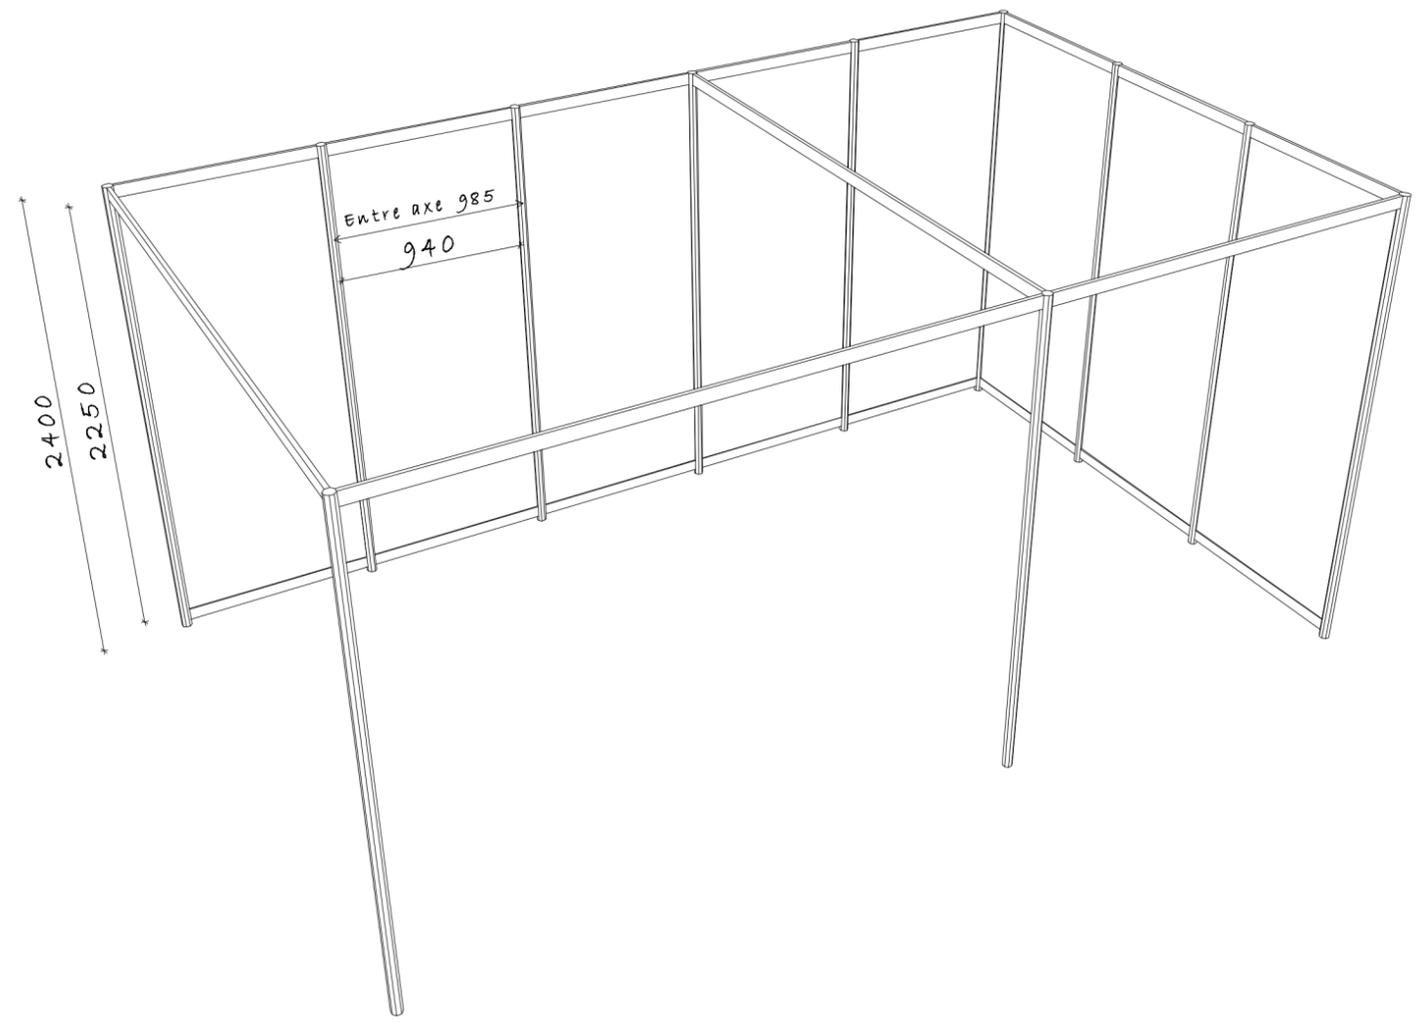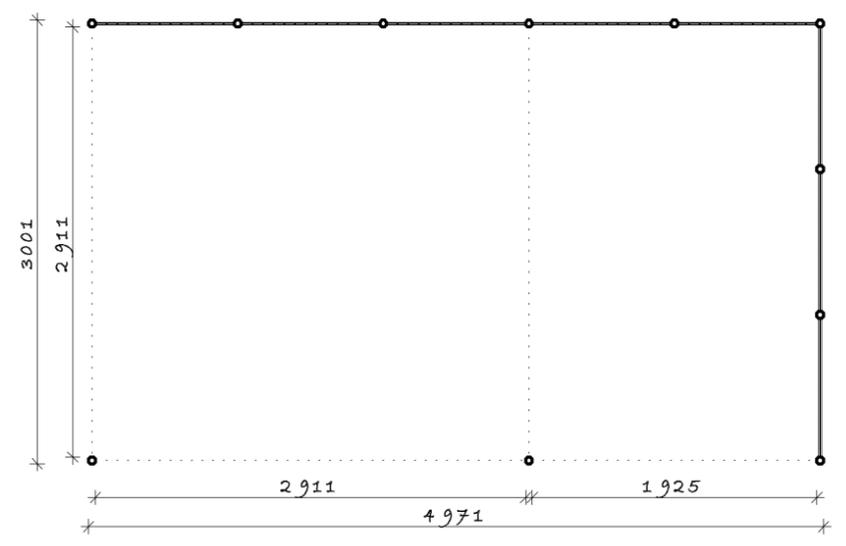



STAND 16m²

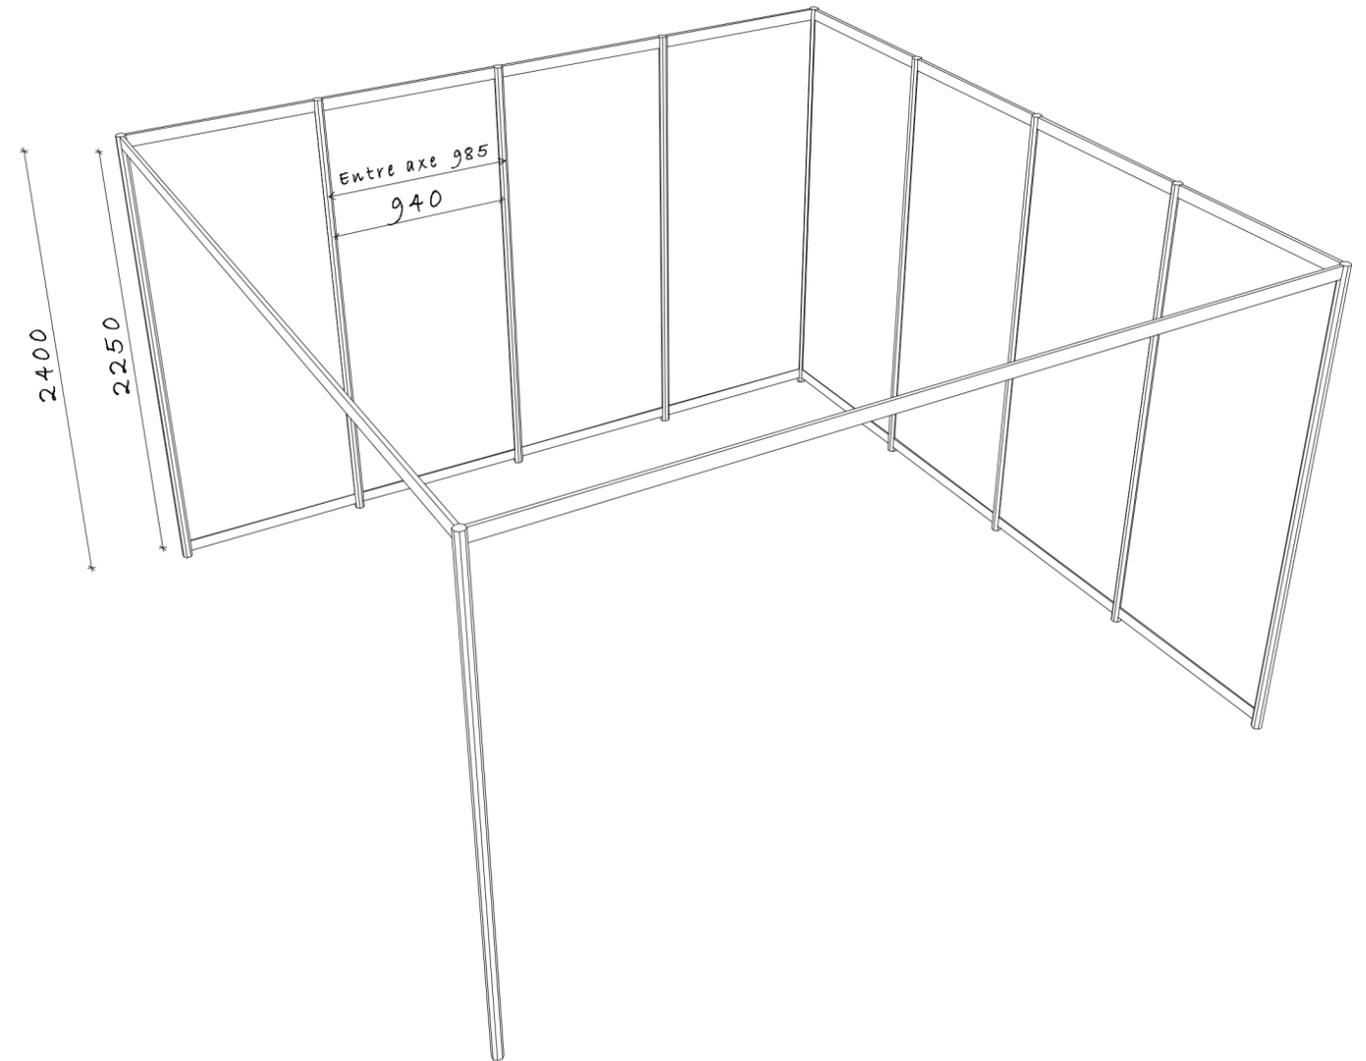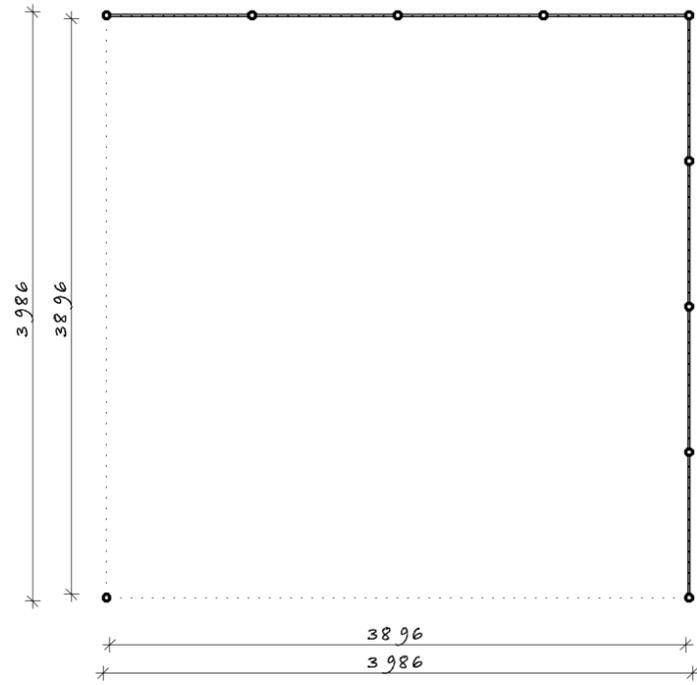



STAND 18m²

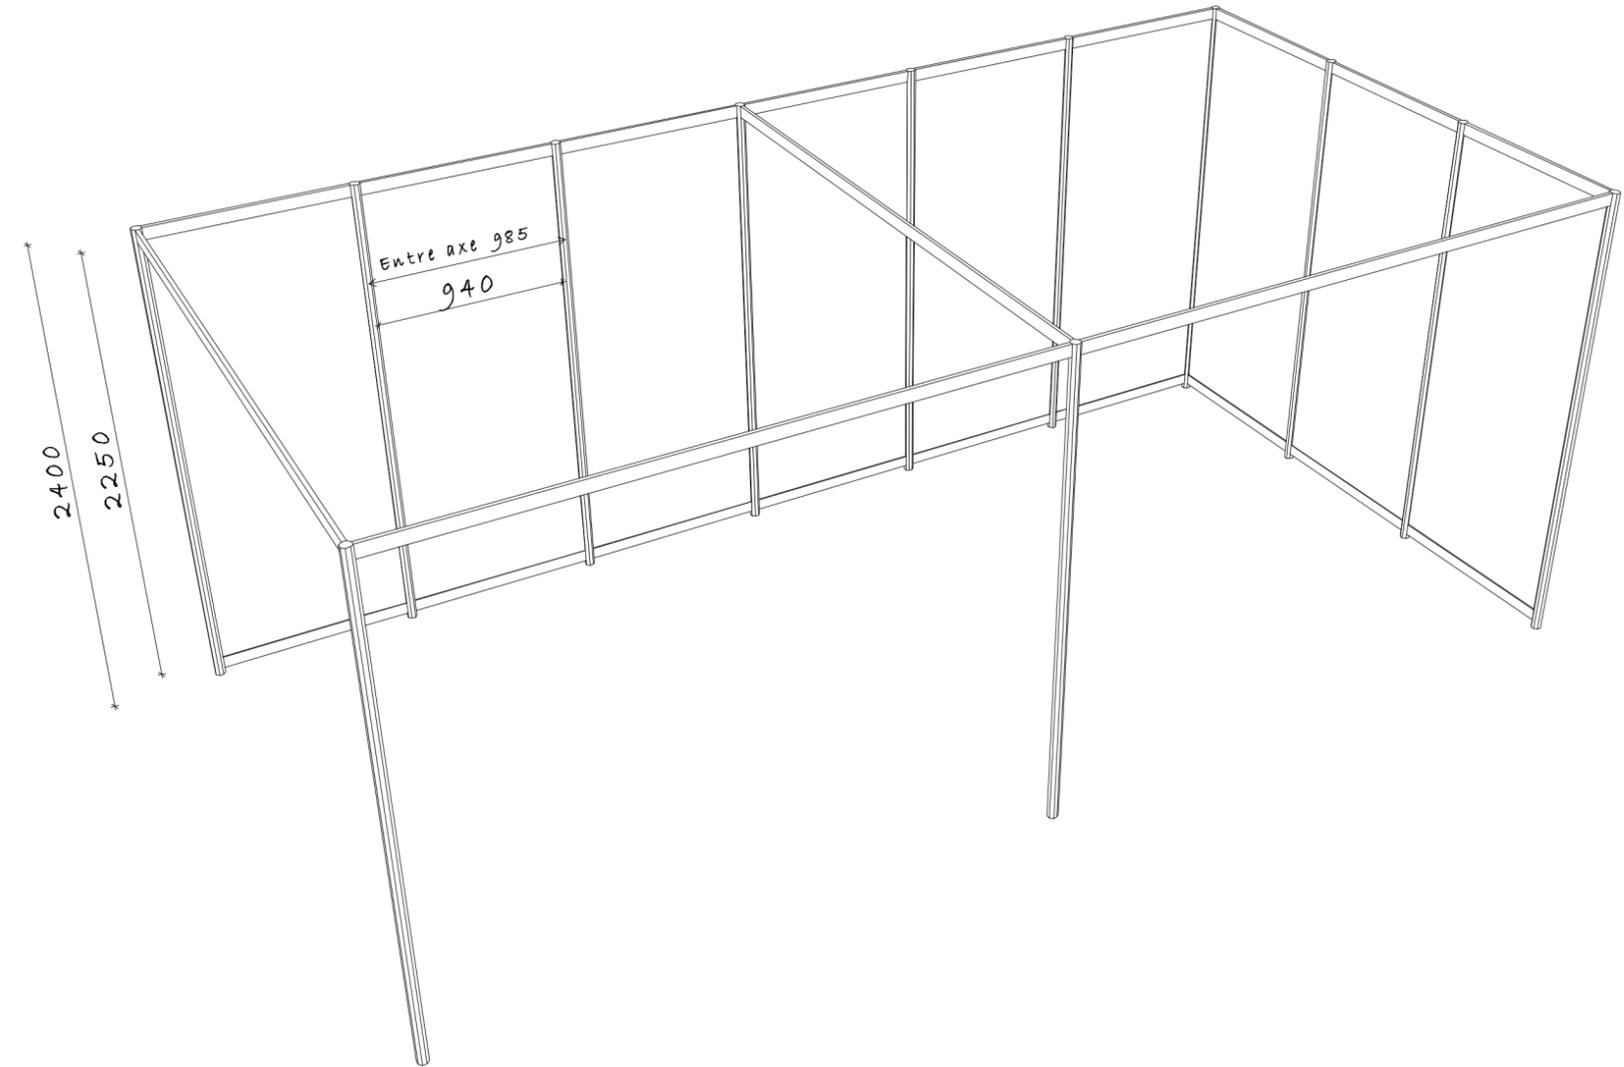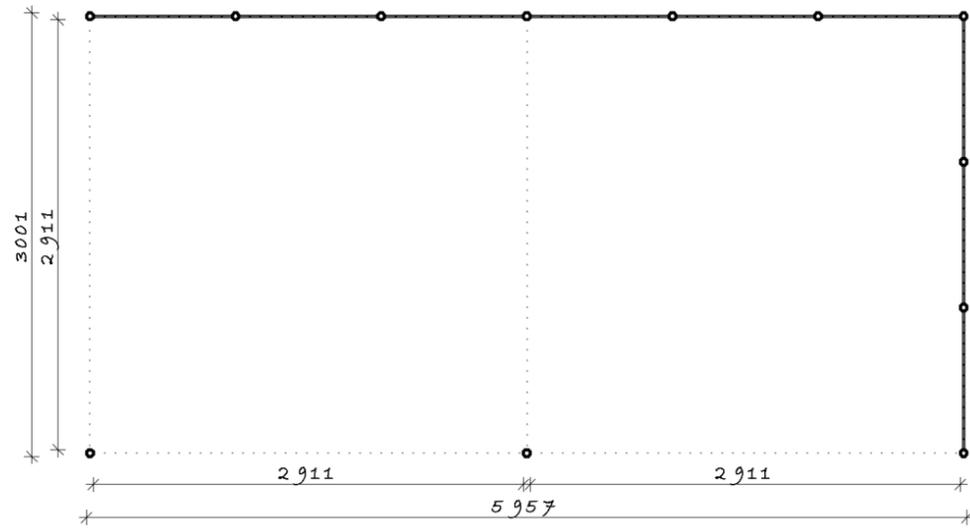



STAND 20m²

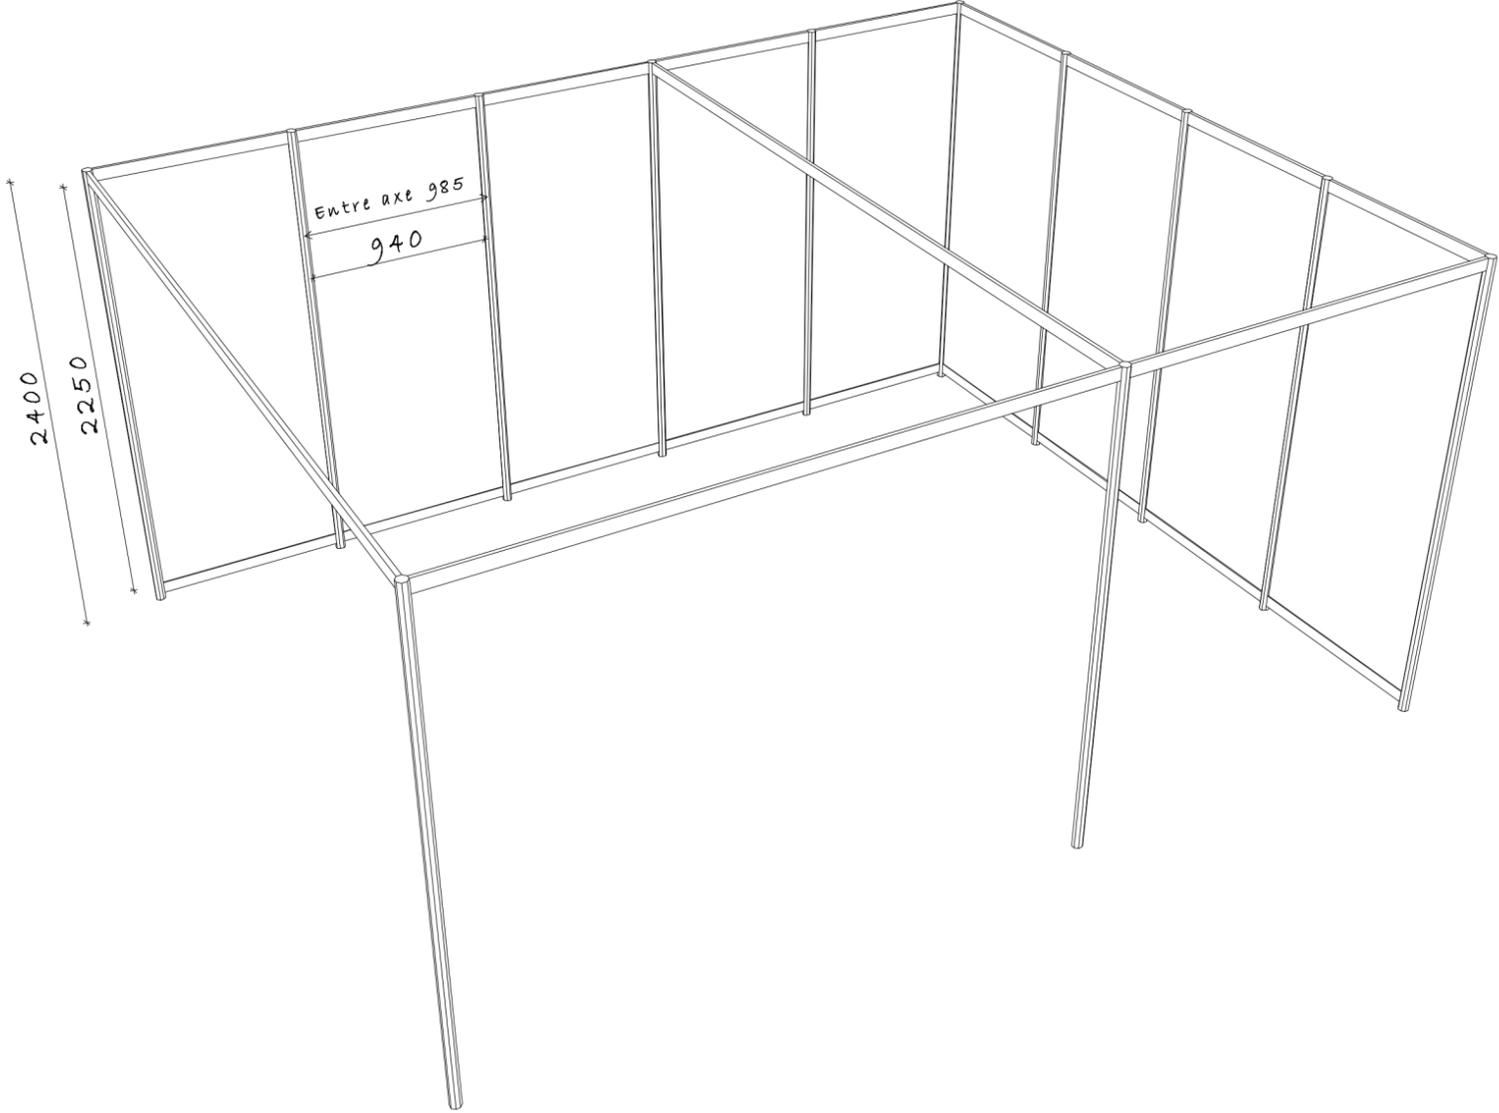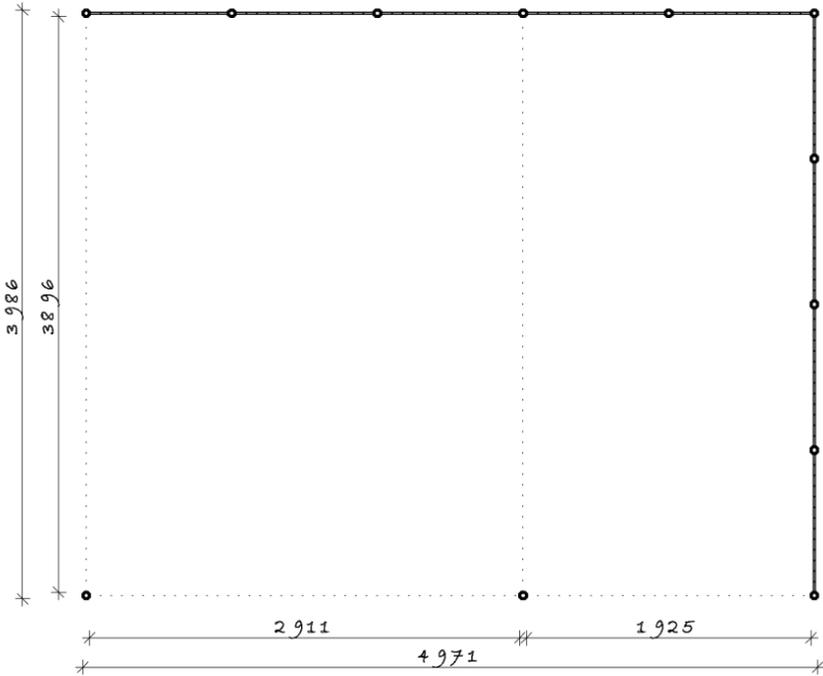



STAND 21m²

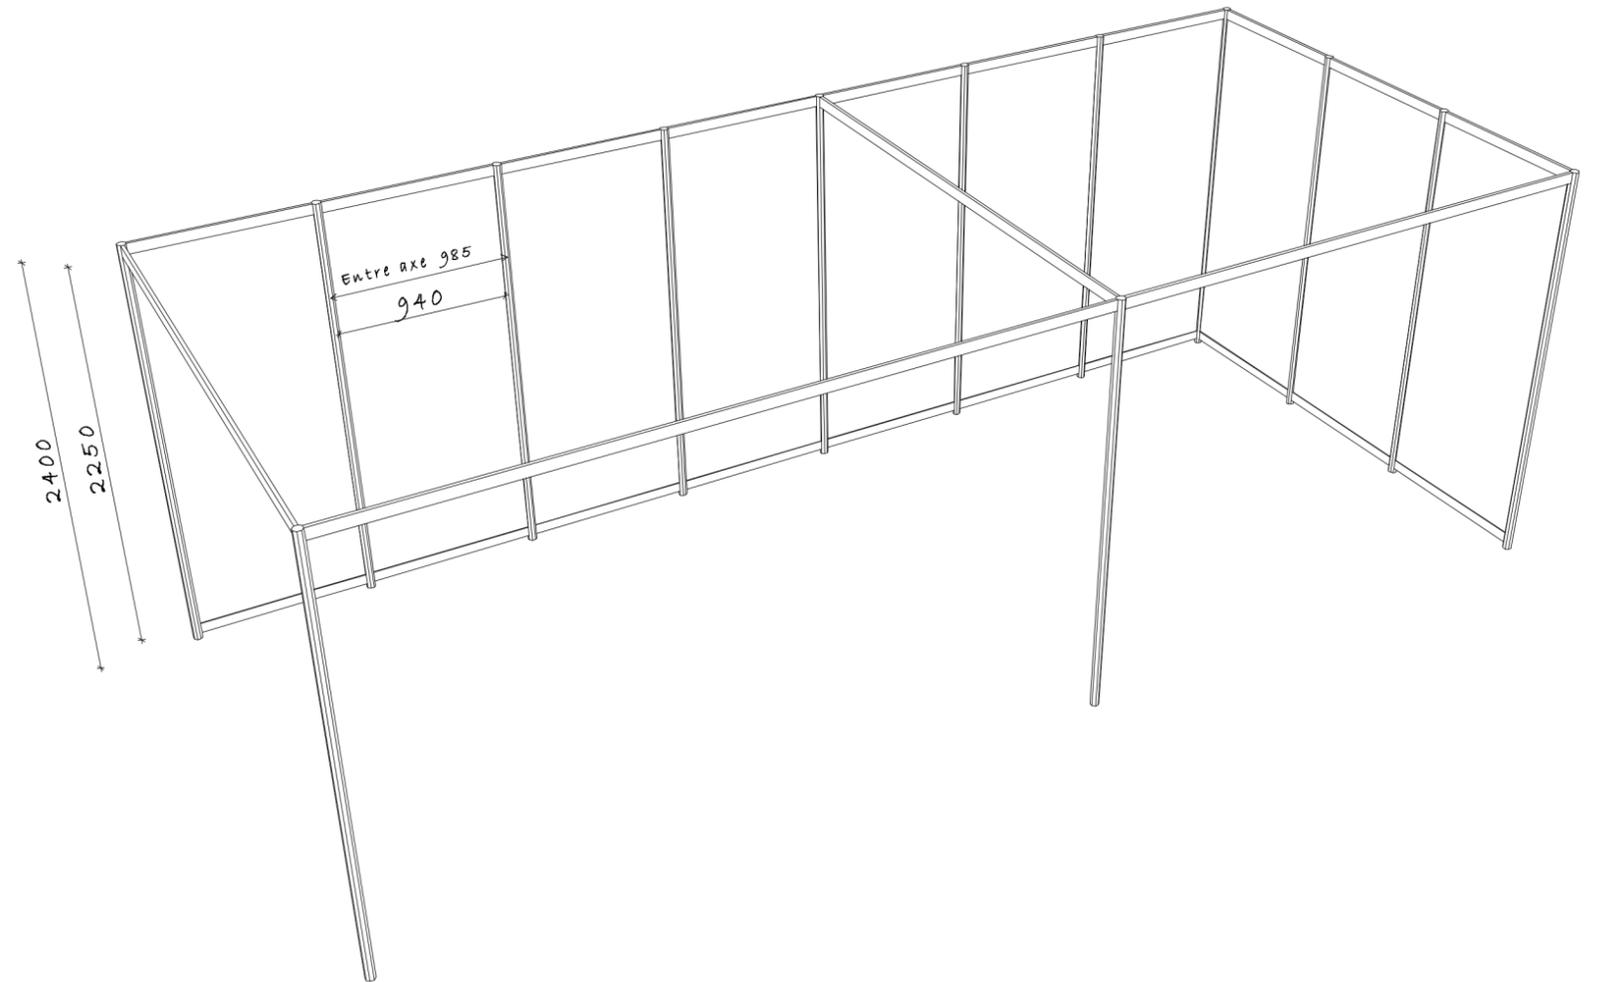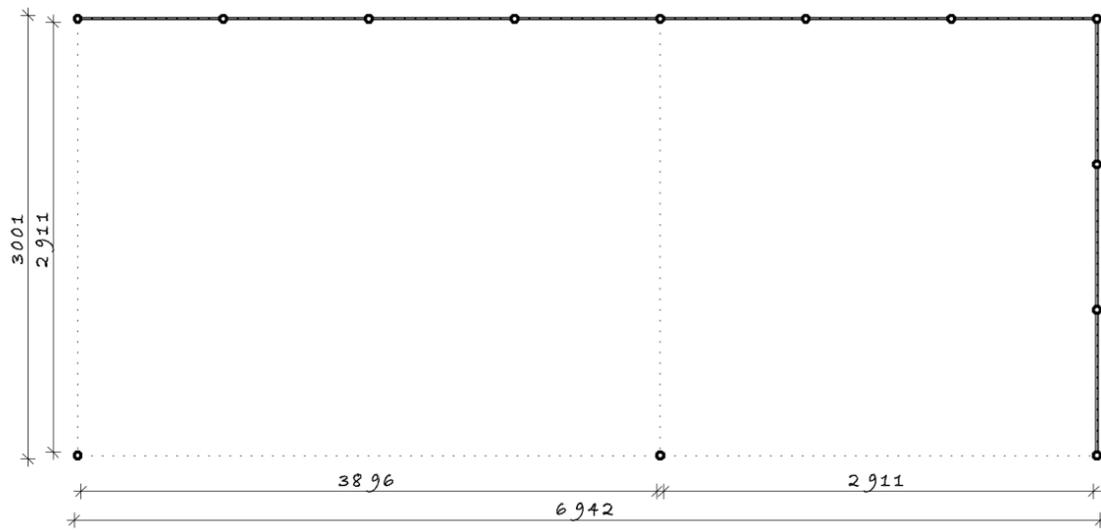

STAND 24m²

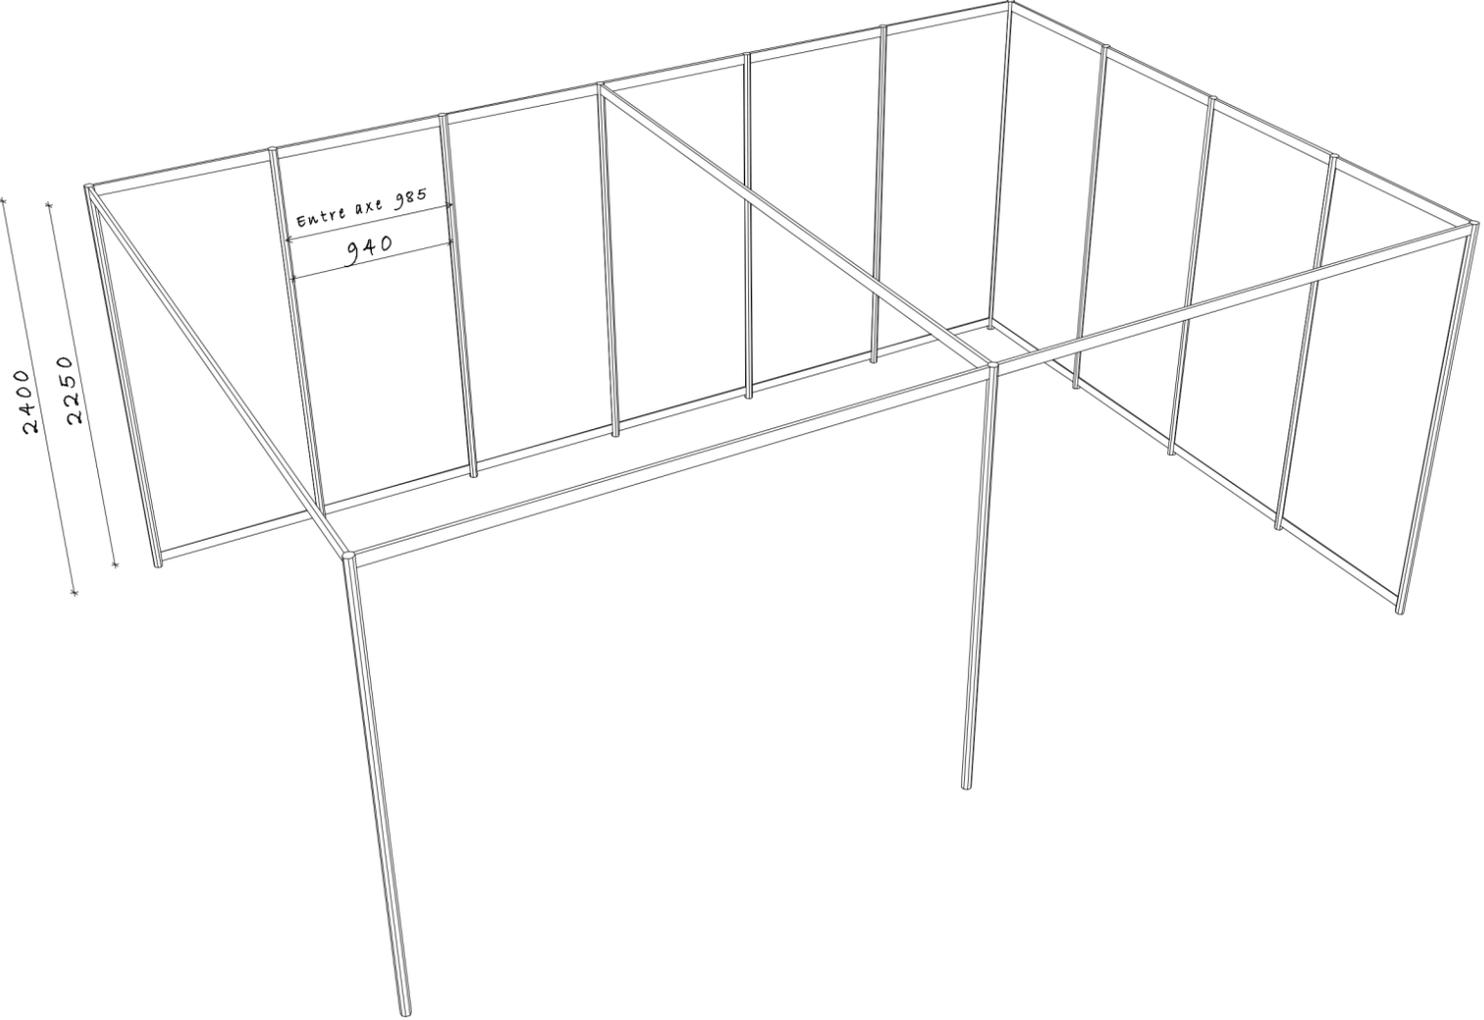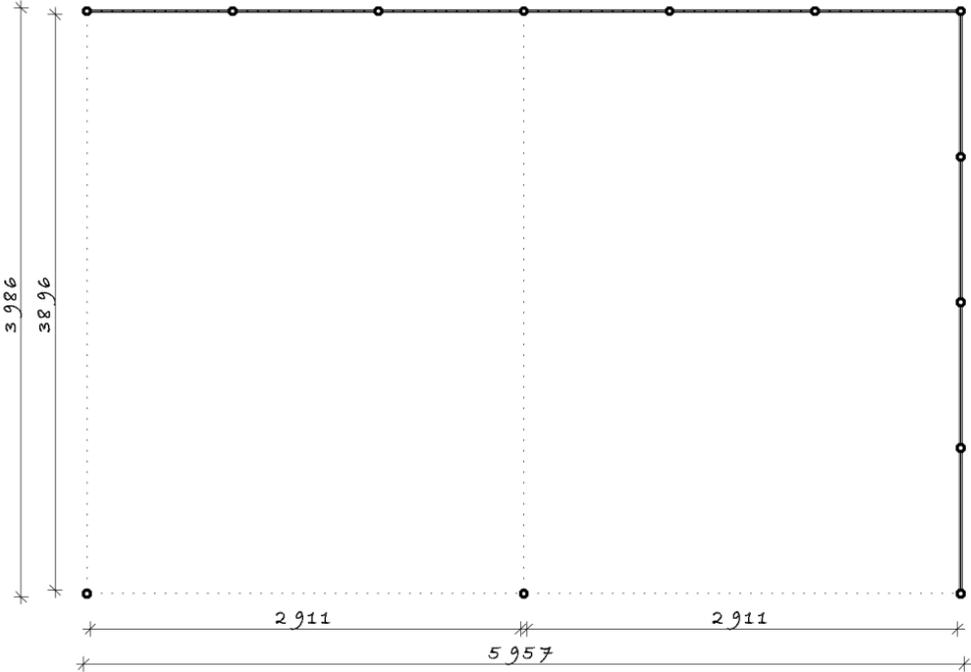

STAND 27m²

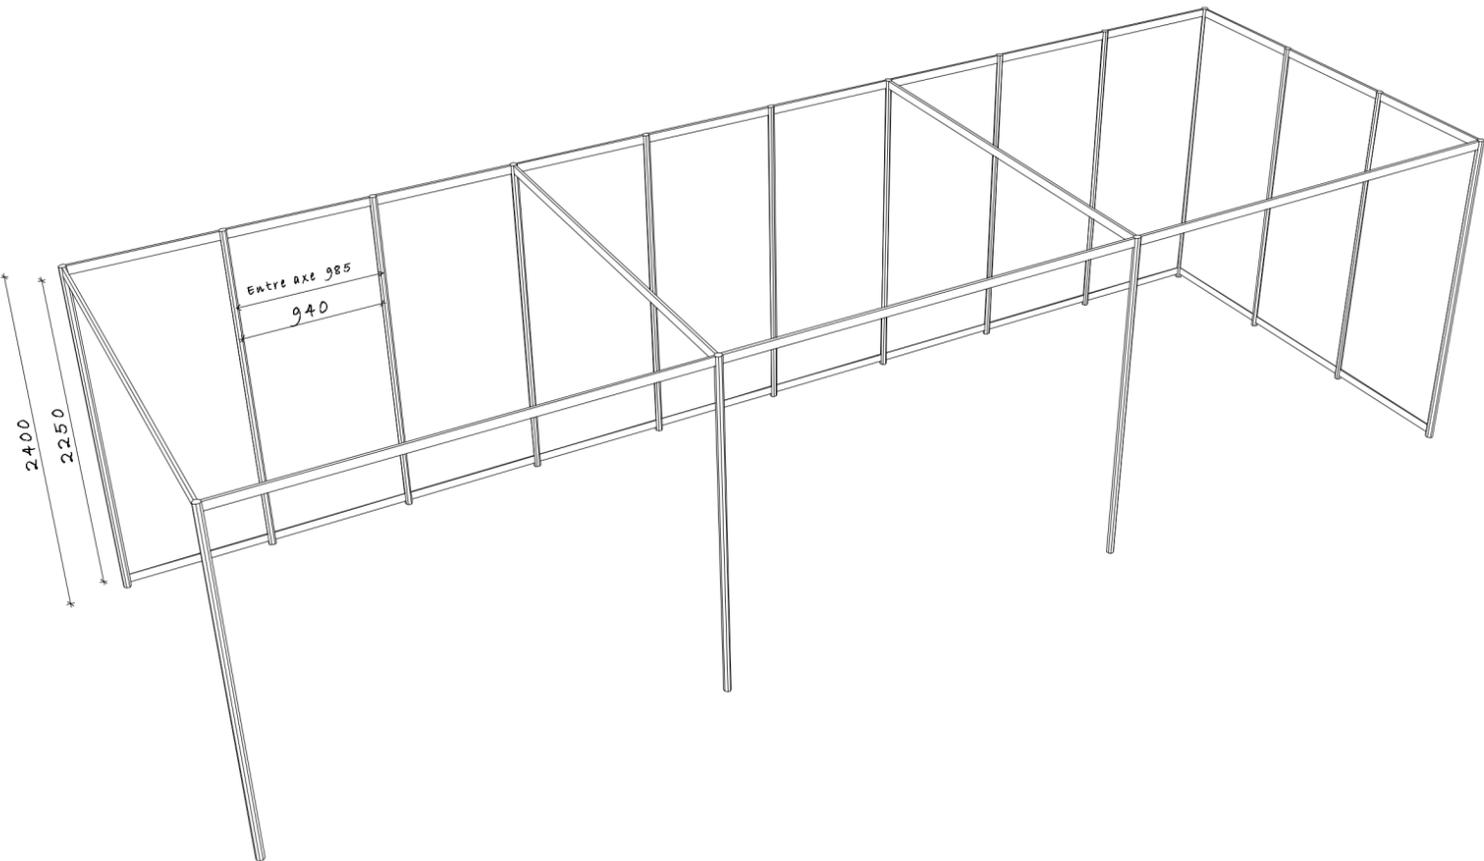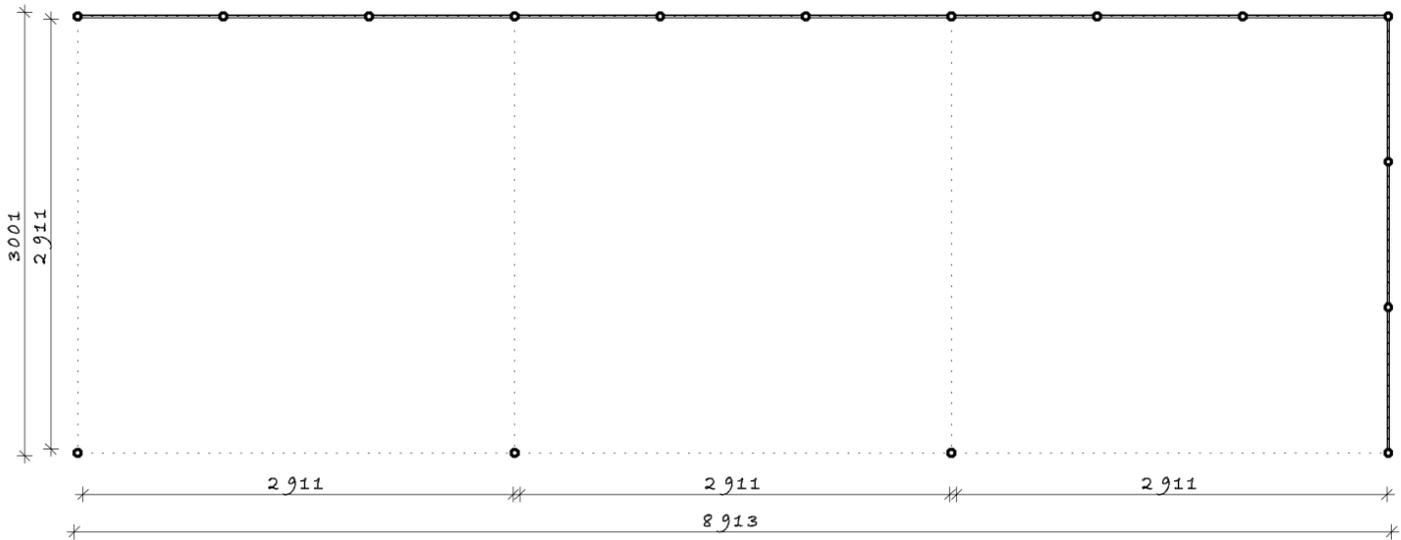

STAND 30m²

